


配筋例(参考)

角形鋼管用

406-13R

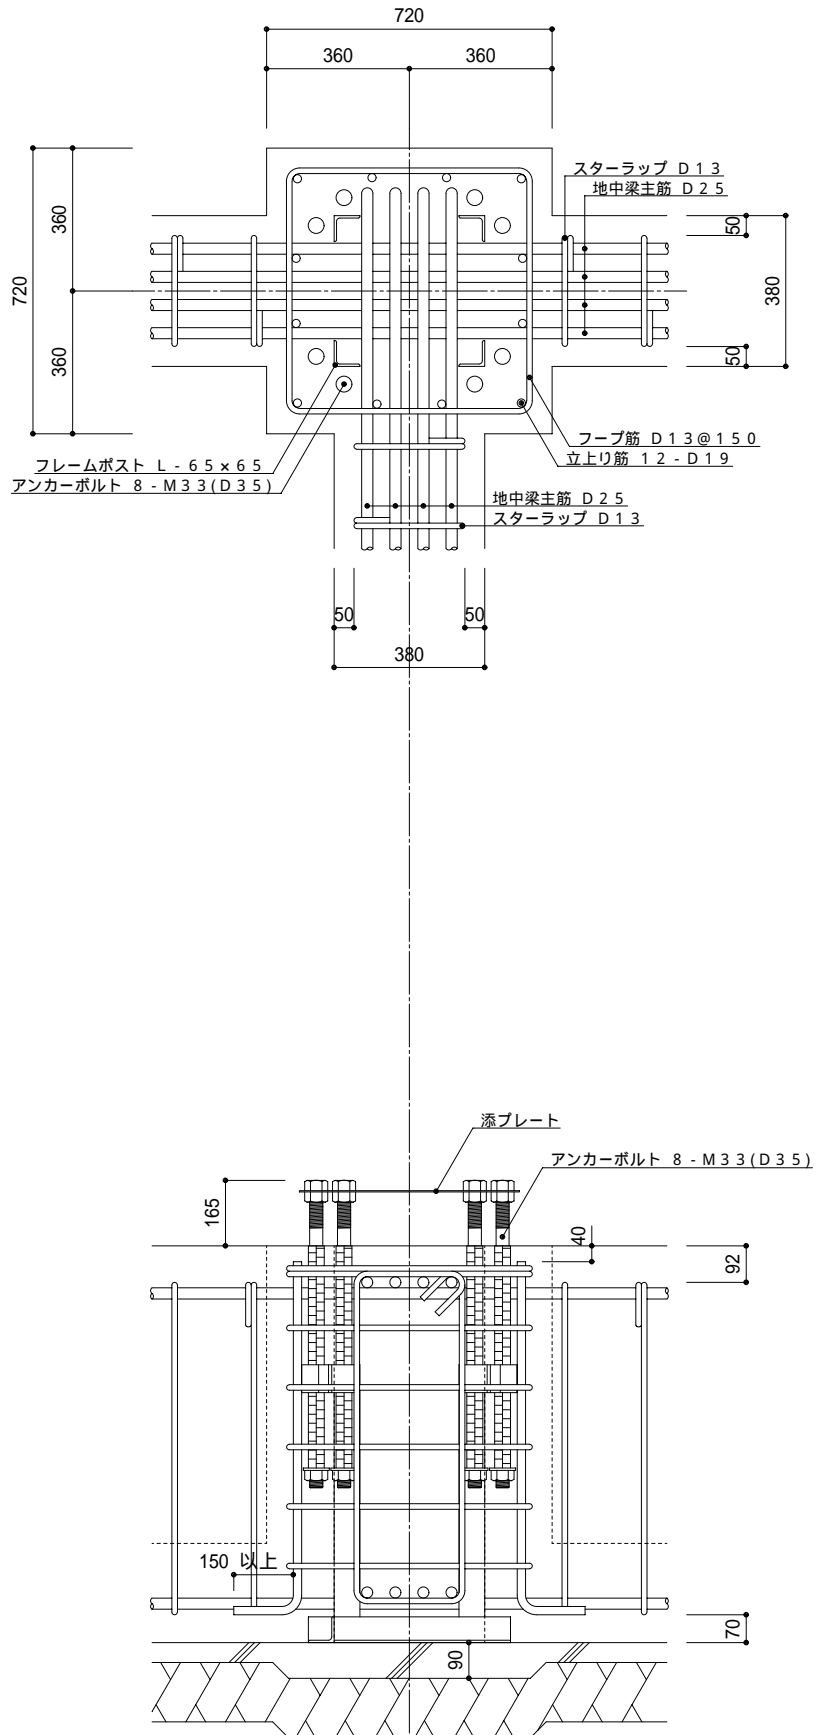

△ 本例はあくまでも参考例です。地中梁主筋・スタールップのサイズ、本数、配置また梁幅等は、別途ご検討下さい。